

**LEGENDE**

**1. Wasserversorgung**

1.1		Trinkwasserversorgung, Hauptversorgungsleitung Bestand
1.2		Trinkwasserversorgung, Hauptversorgungsleitung geplant
1.3		Löschwasserversorgung, Zisterne unterirdisch, Mind. 220 m³, geplant

**2. Abwasserentsorgung**

2.1		Schmutzwasserkanal Bestand mit Fließrichtung
2.2		Schmutzwasserkanal geplant mit Fließrichtung
2.3		Schmutzwasserkanal Schacht

**3. Niederschlagswasserbeseitigung**

2.1		Regenwasserkanal Bestand mit Fließrichtung
2.2		Regenwasserkanal geplant mit Fließrichtung
2.3		Regenwasserkanal Schacht
2.4		RG Rückhaltung Hohlkammer-Rigolen
2.5		RS Rückhaltung / Versickerung Schotter-Rigolen


**4. Planzeichen der Flurkarten Bayern**  
(Nachrichtliche Übernahme der Digitalen Flurkarte Bayern)

4.1		Flurgrenze
4.2		Grenzstein
4.3		Flurstücksnummer
4.4		Nutzungsgrenze
4.5		Topografische Grenze
4.6		Gebäudebestand

**5. Sonstige Darstellungen**

5.1		Höhenschichtlinien, 10-m-Abstand, Digitales Geländemodell DGM 5 Bayer. Landesvermessungsamt
5.2		Höhenschichtlinien, 5-m-Abstand, Digitales Geländemodell DGM 5 Bayer. Landesvermessungsamt
5.3		Gebäudebestandskizze, unverbindlich
5.4		Stillgewässer Bestand
5.6		Fließgewässer Bestand
5.7		Grenze des räumlichen Geltungsbereichs des rechtskräftigen vorhabenbezogenen Bebauungs- und Grünordnungsplans "Bayerwald Familienpark"

DECKBLATT NR. 2 VORHABENBEZOGENER BEBAUUNGS- UND GRÜNORDNUNGSPLAN - VER- UND ENTSORGUNG M 1:1.000

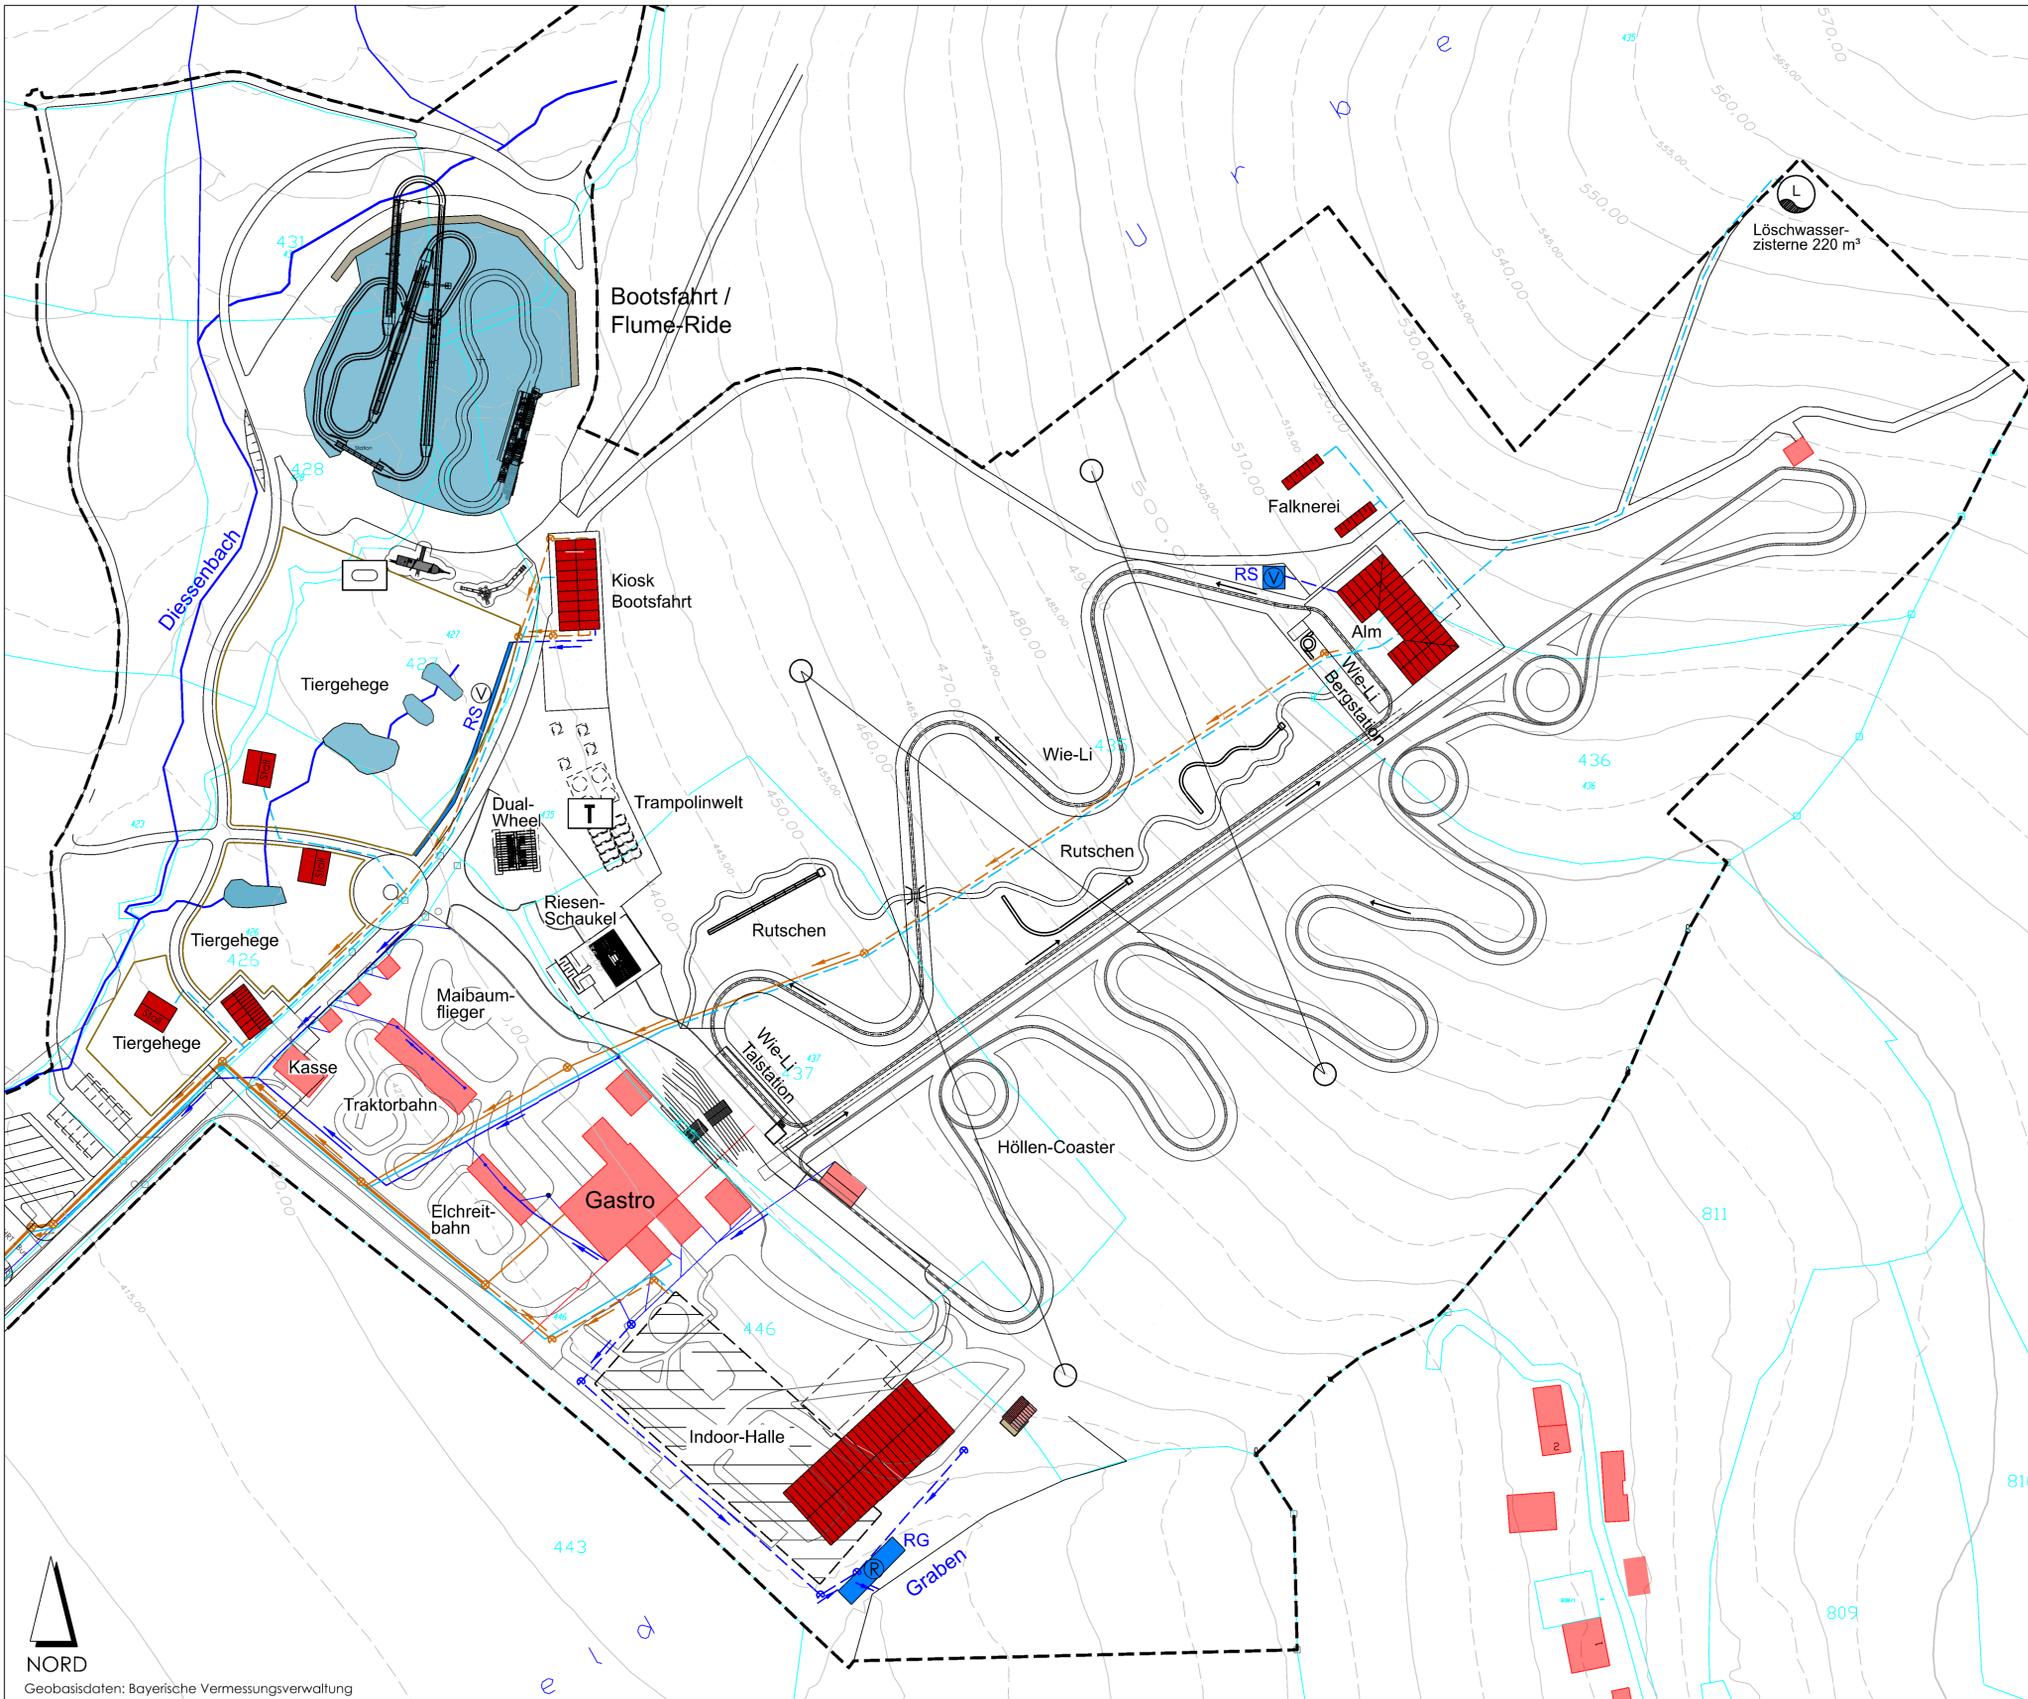

mks Architekten-Ingenieure GmbH  
 Mühlenweg 8  
 94347 Ascha  
 T 09961 9421 0  
 F 09961 9421 29  
 ascha@mks-ai.de  
 www.mks-ai.de

**VORHABEN- UND ERSCHLIESSUNGSPLAN zum DECKBLATT Nr. 2 vorhabenbezogener Bebauungs- und Grünordnungsplan "Bayerwald Familienpark"**

PLANART	<b>Vorhaben- und Erschließungsplan</b>	PLANNUMMER	VE 2.0
BAUORT   PROJEKT	Gemeinde Neukirchen Vorhabenbezogener Bebauungs- und Grünordnungsplan "Bayerwald Familienpark" - DECKBLATT NR. 2 -	PROJEKTNUMMER	2019-116
VORHABENSTRÄGER	Edelwies Freizeit GmbH Diessenbach 3 94362 Neukirchen	BAUABSCHNITT	-
DARSTELLUNG	Vorhaben- und Erschließungsplan - Ver- und Entsorgung: Abwasser / Trinkwasser / Niederschlagswasser	LANDKREIS   STADT	Straubing-Bogen
BEARBEITET	al	REGIERUNGSBEZIRK	Niederbayern
GEZEICHNET	al	MAßSTAB	1:1000
DATUM	22.04.2021	76,5 x 58 cm	
		Althammer	

NORD  
 Geobasisdaten: Bayerische Vermessungsverwaltung

